


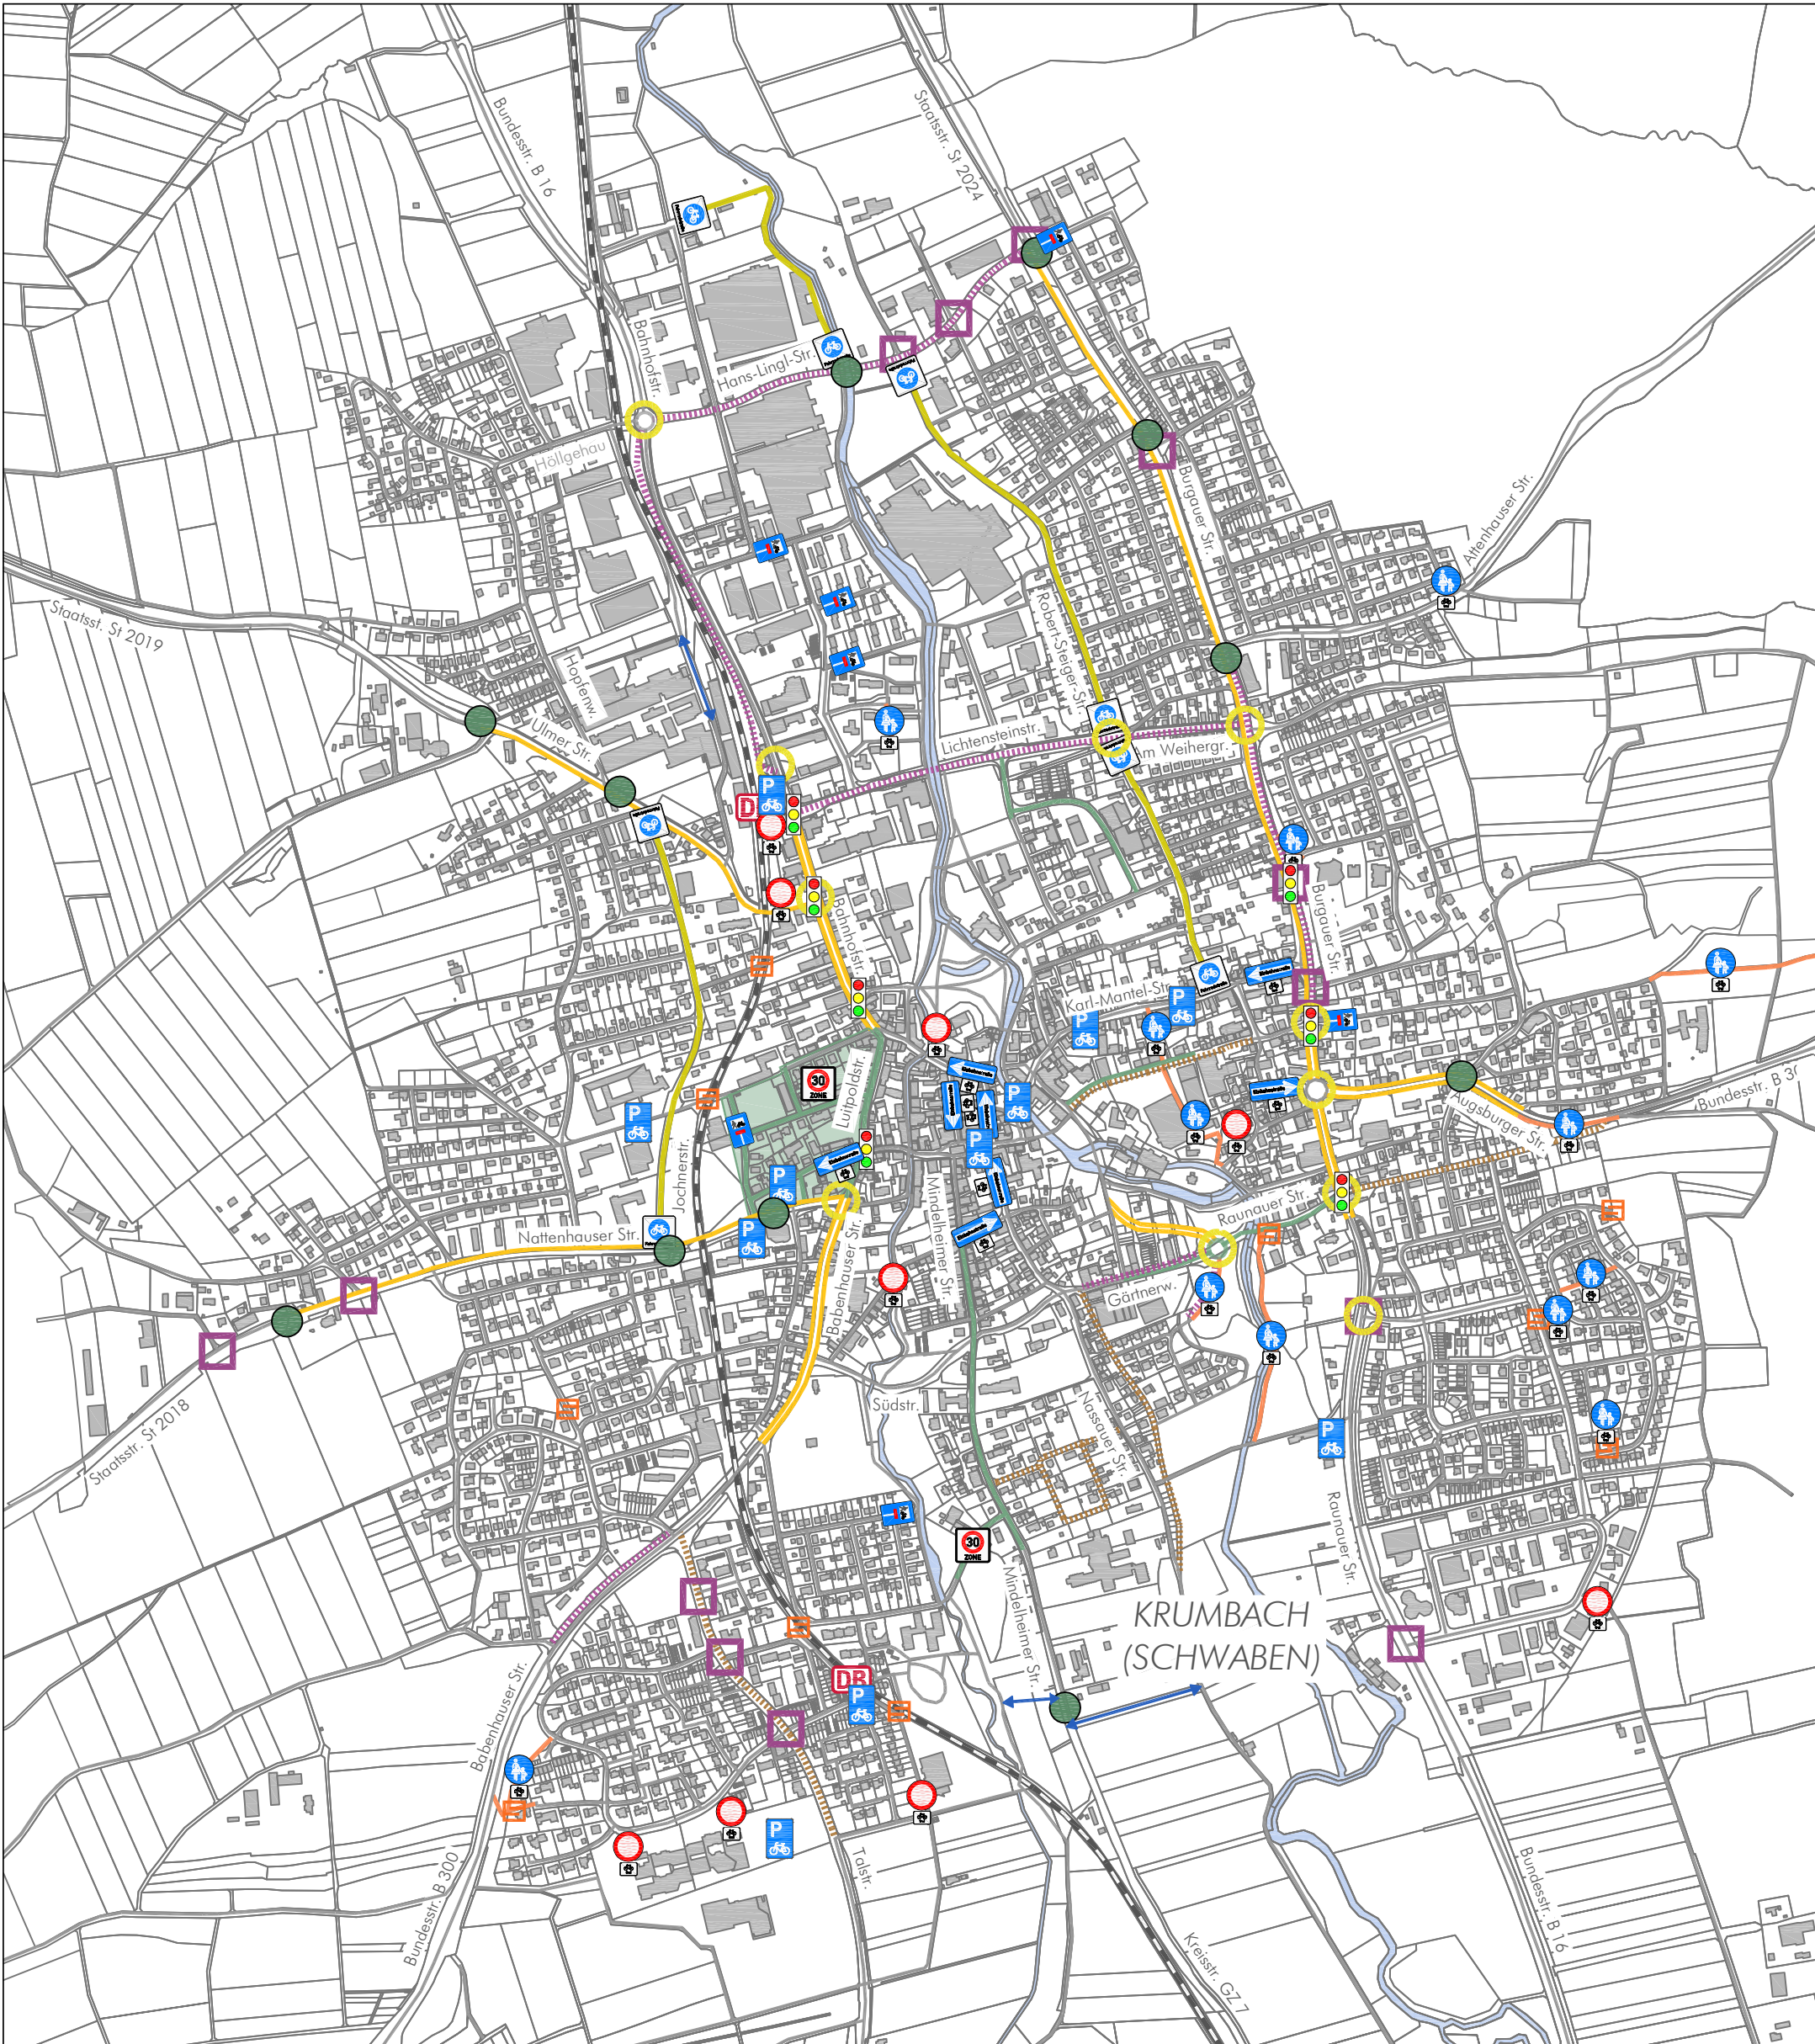

Anlage xx
**Radwegekonzept -
Maßnahmen**
Kernstadt Krumbach

Maßstab 1:10.000 (DIN A3)
Planstand 04.08.2021

Legende

- Verbesserung der Verkehrssicherheit
- Umgestaltung Knotenpunkt
 - Radwegefurt markieren
 - Mittelinsel als Querungshilfe
 - Fahrradstraße
 - Radweg; Fahrrad-/Schutzstreifen
 - Radverkehrsanlagen verbessern
 - Tempo 30
 - Zone 30

- Verkehrsrechtliche Maßnahmen
- Einbahnstraße frei für Rad
 - Sackgasse frei für Rad
 - Durchfahrt frei für Rad
 - Freigabe Fußweg für Rad
- Verbesserung der Netzverknüpfung
- Netzergänzung

- Komfortverbesserung
- LSA-Schaltung anpassen
 - Verbesserung/Ergänzung von Fahrradabstellanlagen
 - Entfernung/Veränderung von Umlaufsperrn
 - Oberflächenverbesserung
- Bestand
- bestehende Verkehrswege